Rezidencia Kalvárka

STARÉ MESTO - NITRA

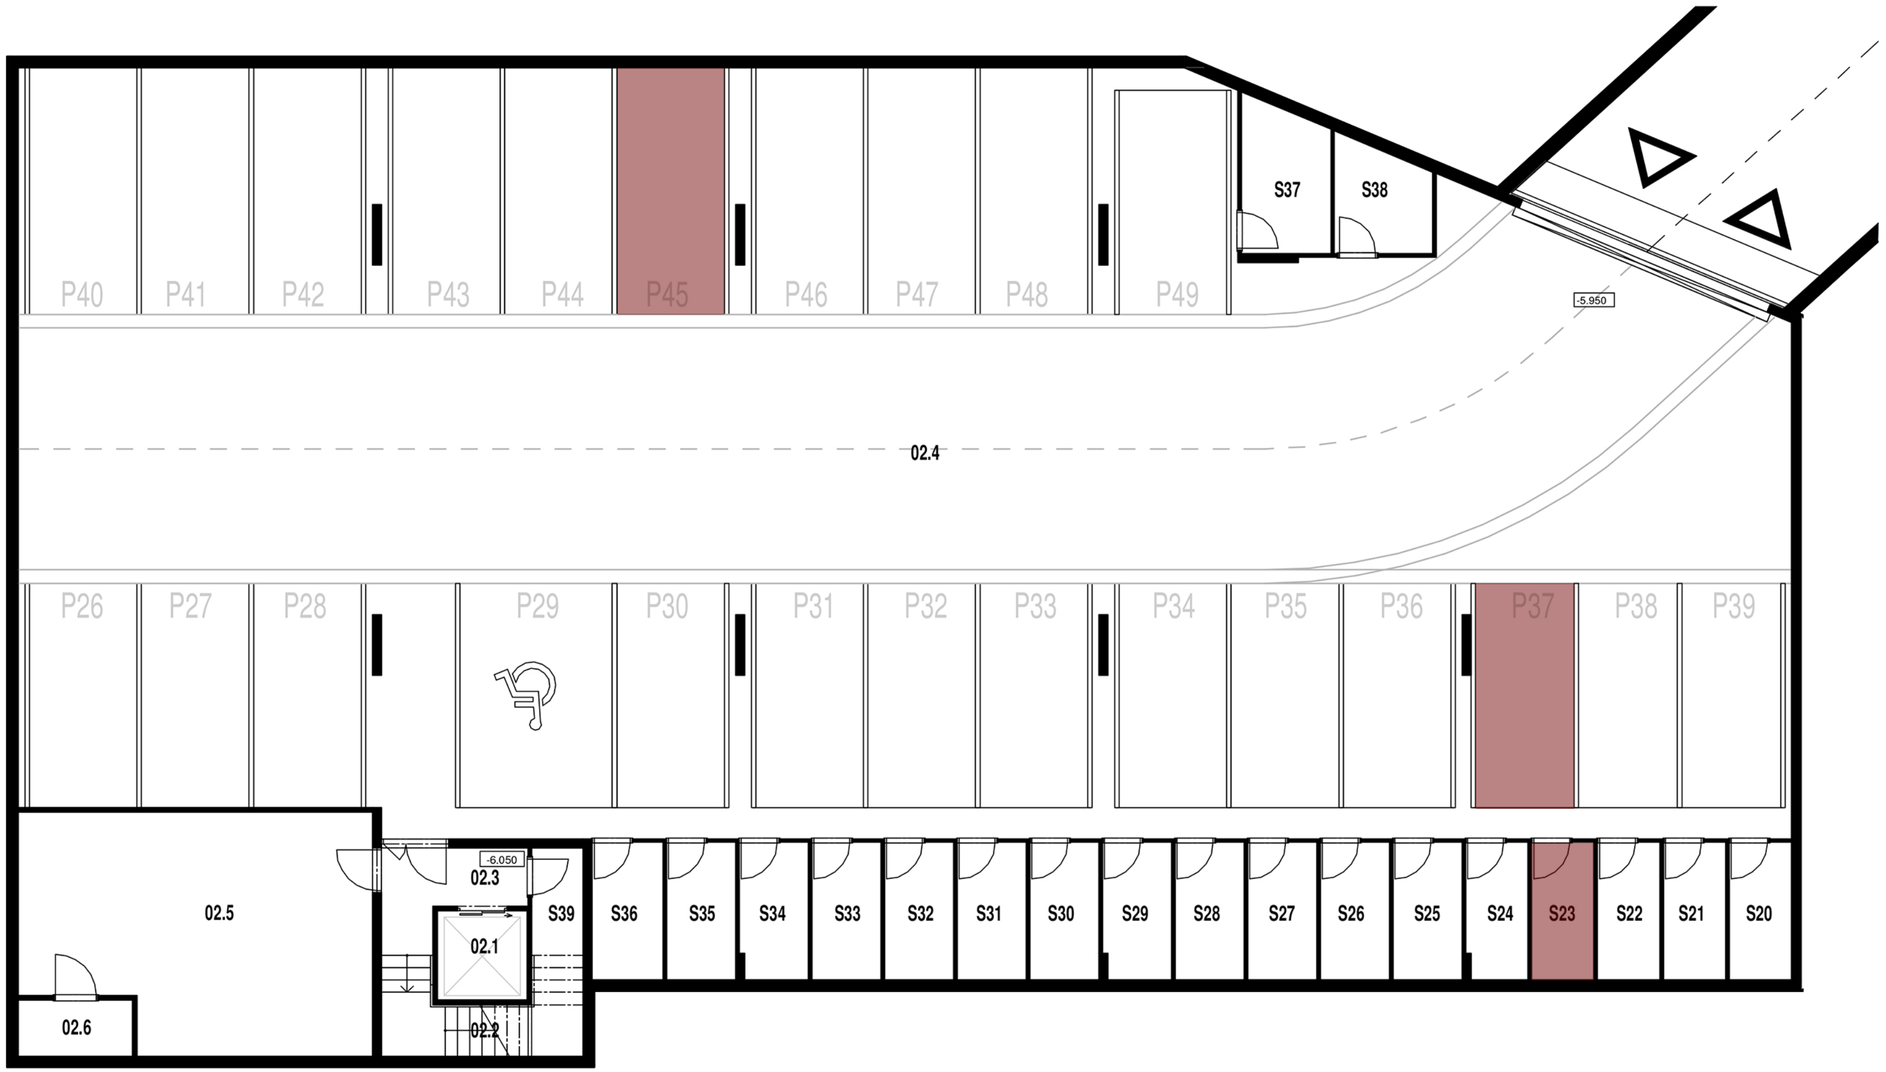

SKLADOVÉ PRIESTORY 2.PP		
Č.M.	NÁZOV	PLOCHA (m2)
S20	SKLAD S20	4.29
S21	SKLAD S21	4.29
S22	SKLAD S22	4.29
S23	SKLAD S23	4.29
S24	SKLAD S24	4.21
S25	SKLAD S25	4.75
S26	SKLAD S26	4.75
S27	SKLAD S27	4.75
S28	SKLAD S28	4.75
S29	SKLAD S29	4.68
S30	SKLAD S30	4.75
S31	SKLAD S31	4.75
S32	SKLAD S32	4.75
S33	SKLAD S33	4.75
S34	SKLAD S34	4.68
S35	SKLAD S35	4.75
S36	SKLAD S36	4.86
S37	SKLAD S37	6.39
S38	SKLAD S38	5.03
S39	SKLAD S39	5.35
		95.11

PARKOVACIE MIESTA 2.PP	
OZN.	ROZMERY
P26	2500x5000mm - 90°
P27	2500x5000mm - 90°
P28	2500x5000mm - 90°
P29	3500x5000mm - 90°
P30	2500x5000mm - 90°
P31	2500x5000mm - 90°
P32	2500x5000mm - 90°
P33	2500x5000mm - 90°
P34	2500x5000mm - 90°
P35	2500x5000mm - 90°
P36	2500x5000mm - 90°
P37	2300x5000mm - 90°
P38	2300x5000mm - 90°
P39	2300x5000mm - 90°
P40	2500x5500mm - 90°
P41	2500x5500mm - 90°
P42	2500x5500mm - 90°
P43	2500x5500mm - 90°
P44	2500x5500mm - 90°
P45	2500x5500mm - 90°
P46	2500x5500mm - 90°
P47	2500x5500mm - 90°
P48	2500x5500mm - 90°
P49	2500x5000mm - 90°