


Byt B 101

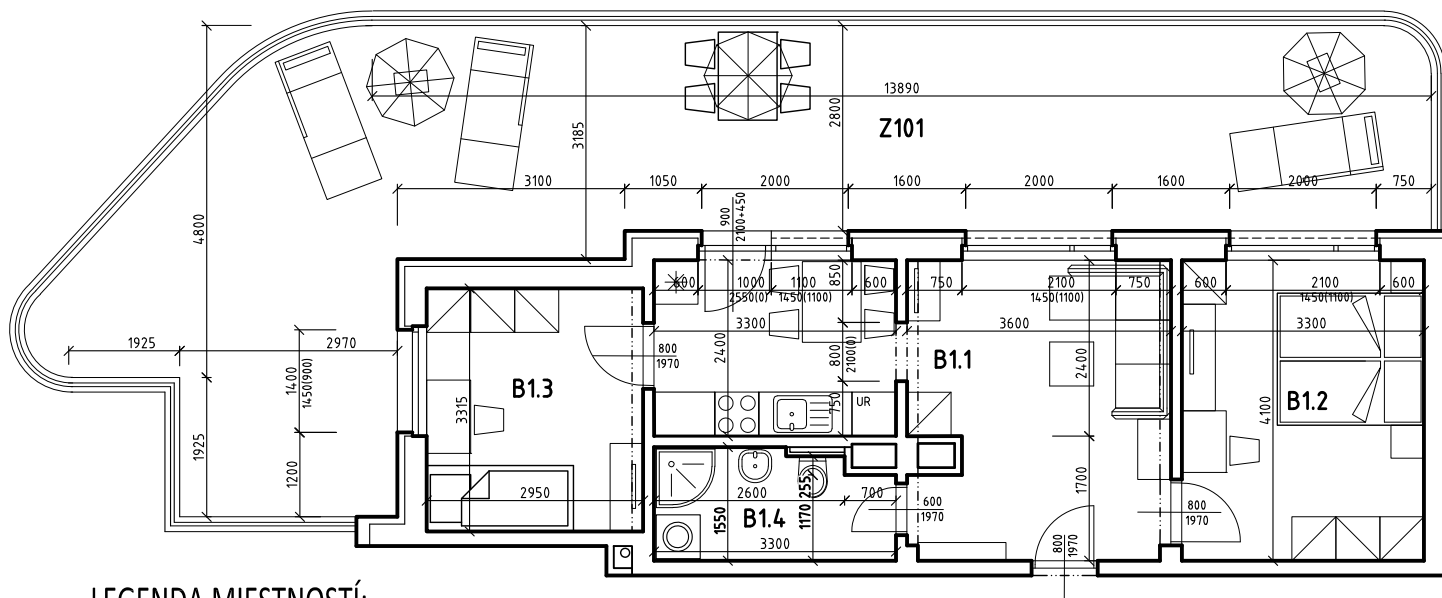

LEGENDA MIESTNOSTÍ:

| OZNAČ. | NÁZOV MIESTNOSTÍ | PLOCHA [m ²] |
|------------------------------------|-------------------------------------------------|--------------------------|
| | BYT ČÍSLO | B 101 - 3i |
| | POSCHODIE | 1. NP |
| B 1.1 | OBÝVACIA IZBA S ÚPLNÝM STOLOVANÍM A KUCH. KÚTOM | 24,10 |
| B 1.2 | IZBA - SPÁLŇA S 2 LOŽKAMI | 13,98 |
| B 1.3 | DETSKÁ IZBA PRE 1 DIEŤA | 10,03 |
| B 1.4 | KÚPEĽŇA A WC | 4,13 |
| CELKOVÁ (OHRANIČUJÚCA) PLOCHA BYTU | | 52,24 |
| Z 101 | PREDZÁHRADKA | 64,90 |
| PLOCHA BYTU + PREDZÁHRADKA | | 117,14 |

POZNÁMKA:

BYT JE BEZ ZARIADENIA A V ŠTANDARDE PODĽA ZMLUVY

