


1. Nadzemné podlažie

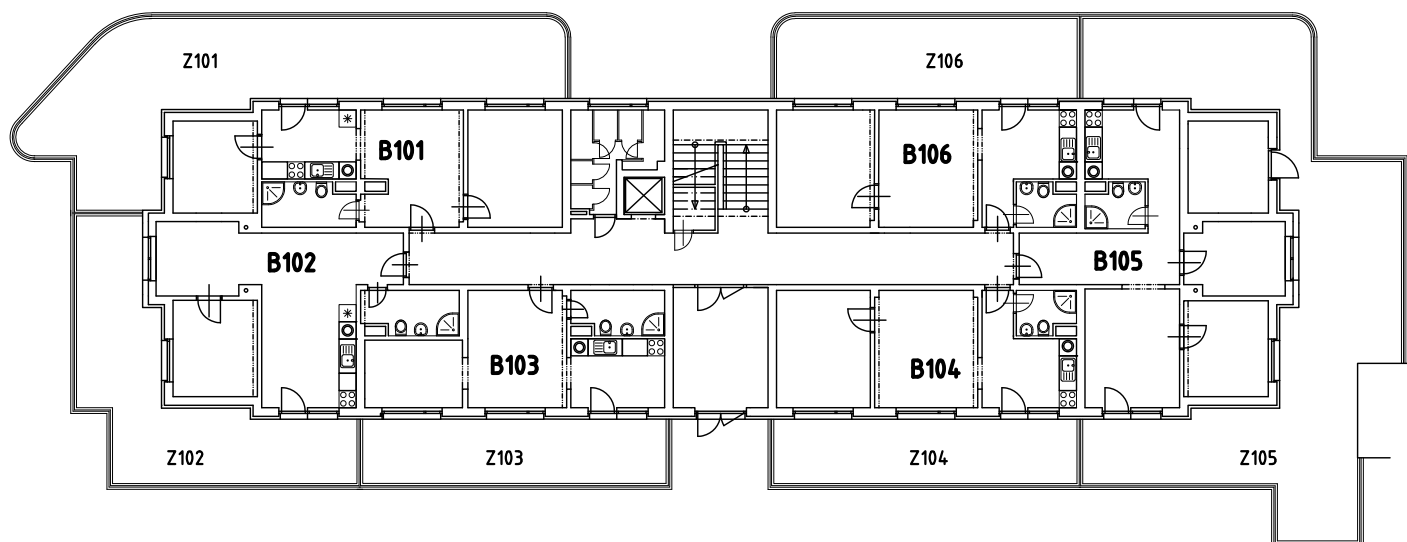

LEGENDA BYTOV:



POSCHODIE	1. NP			
	POČET IZIEB	PLOCHA BYTU [m ²]		
		INT.	EXT.	SPOLU
BYT č. B 101	3	52,24	64,90	117,14
BYT č. B 102	2	49,39	38,50	87,89
BYT č. B 103	1	37,77	24,30	62,07
BYT č. B 104	2	43,79	24,30	68,09
BYT č. B 105	2	59,01	86,90	145,91
BYT č. B 106	2	43,79	29,40	73,19

POZNÁMKA:
VŠETKY BYTY NA 1. NP. SÚ V ŠTANDARDE PODĽA ZMLUVY